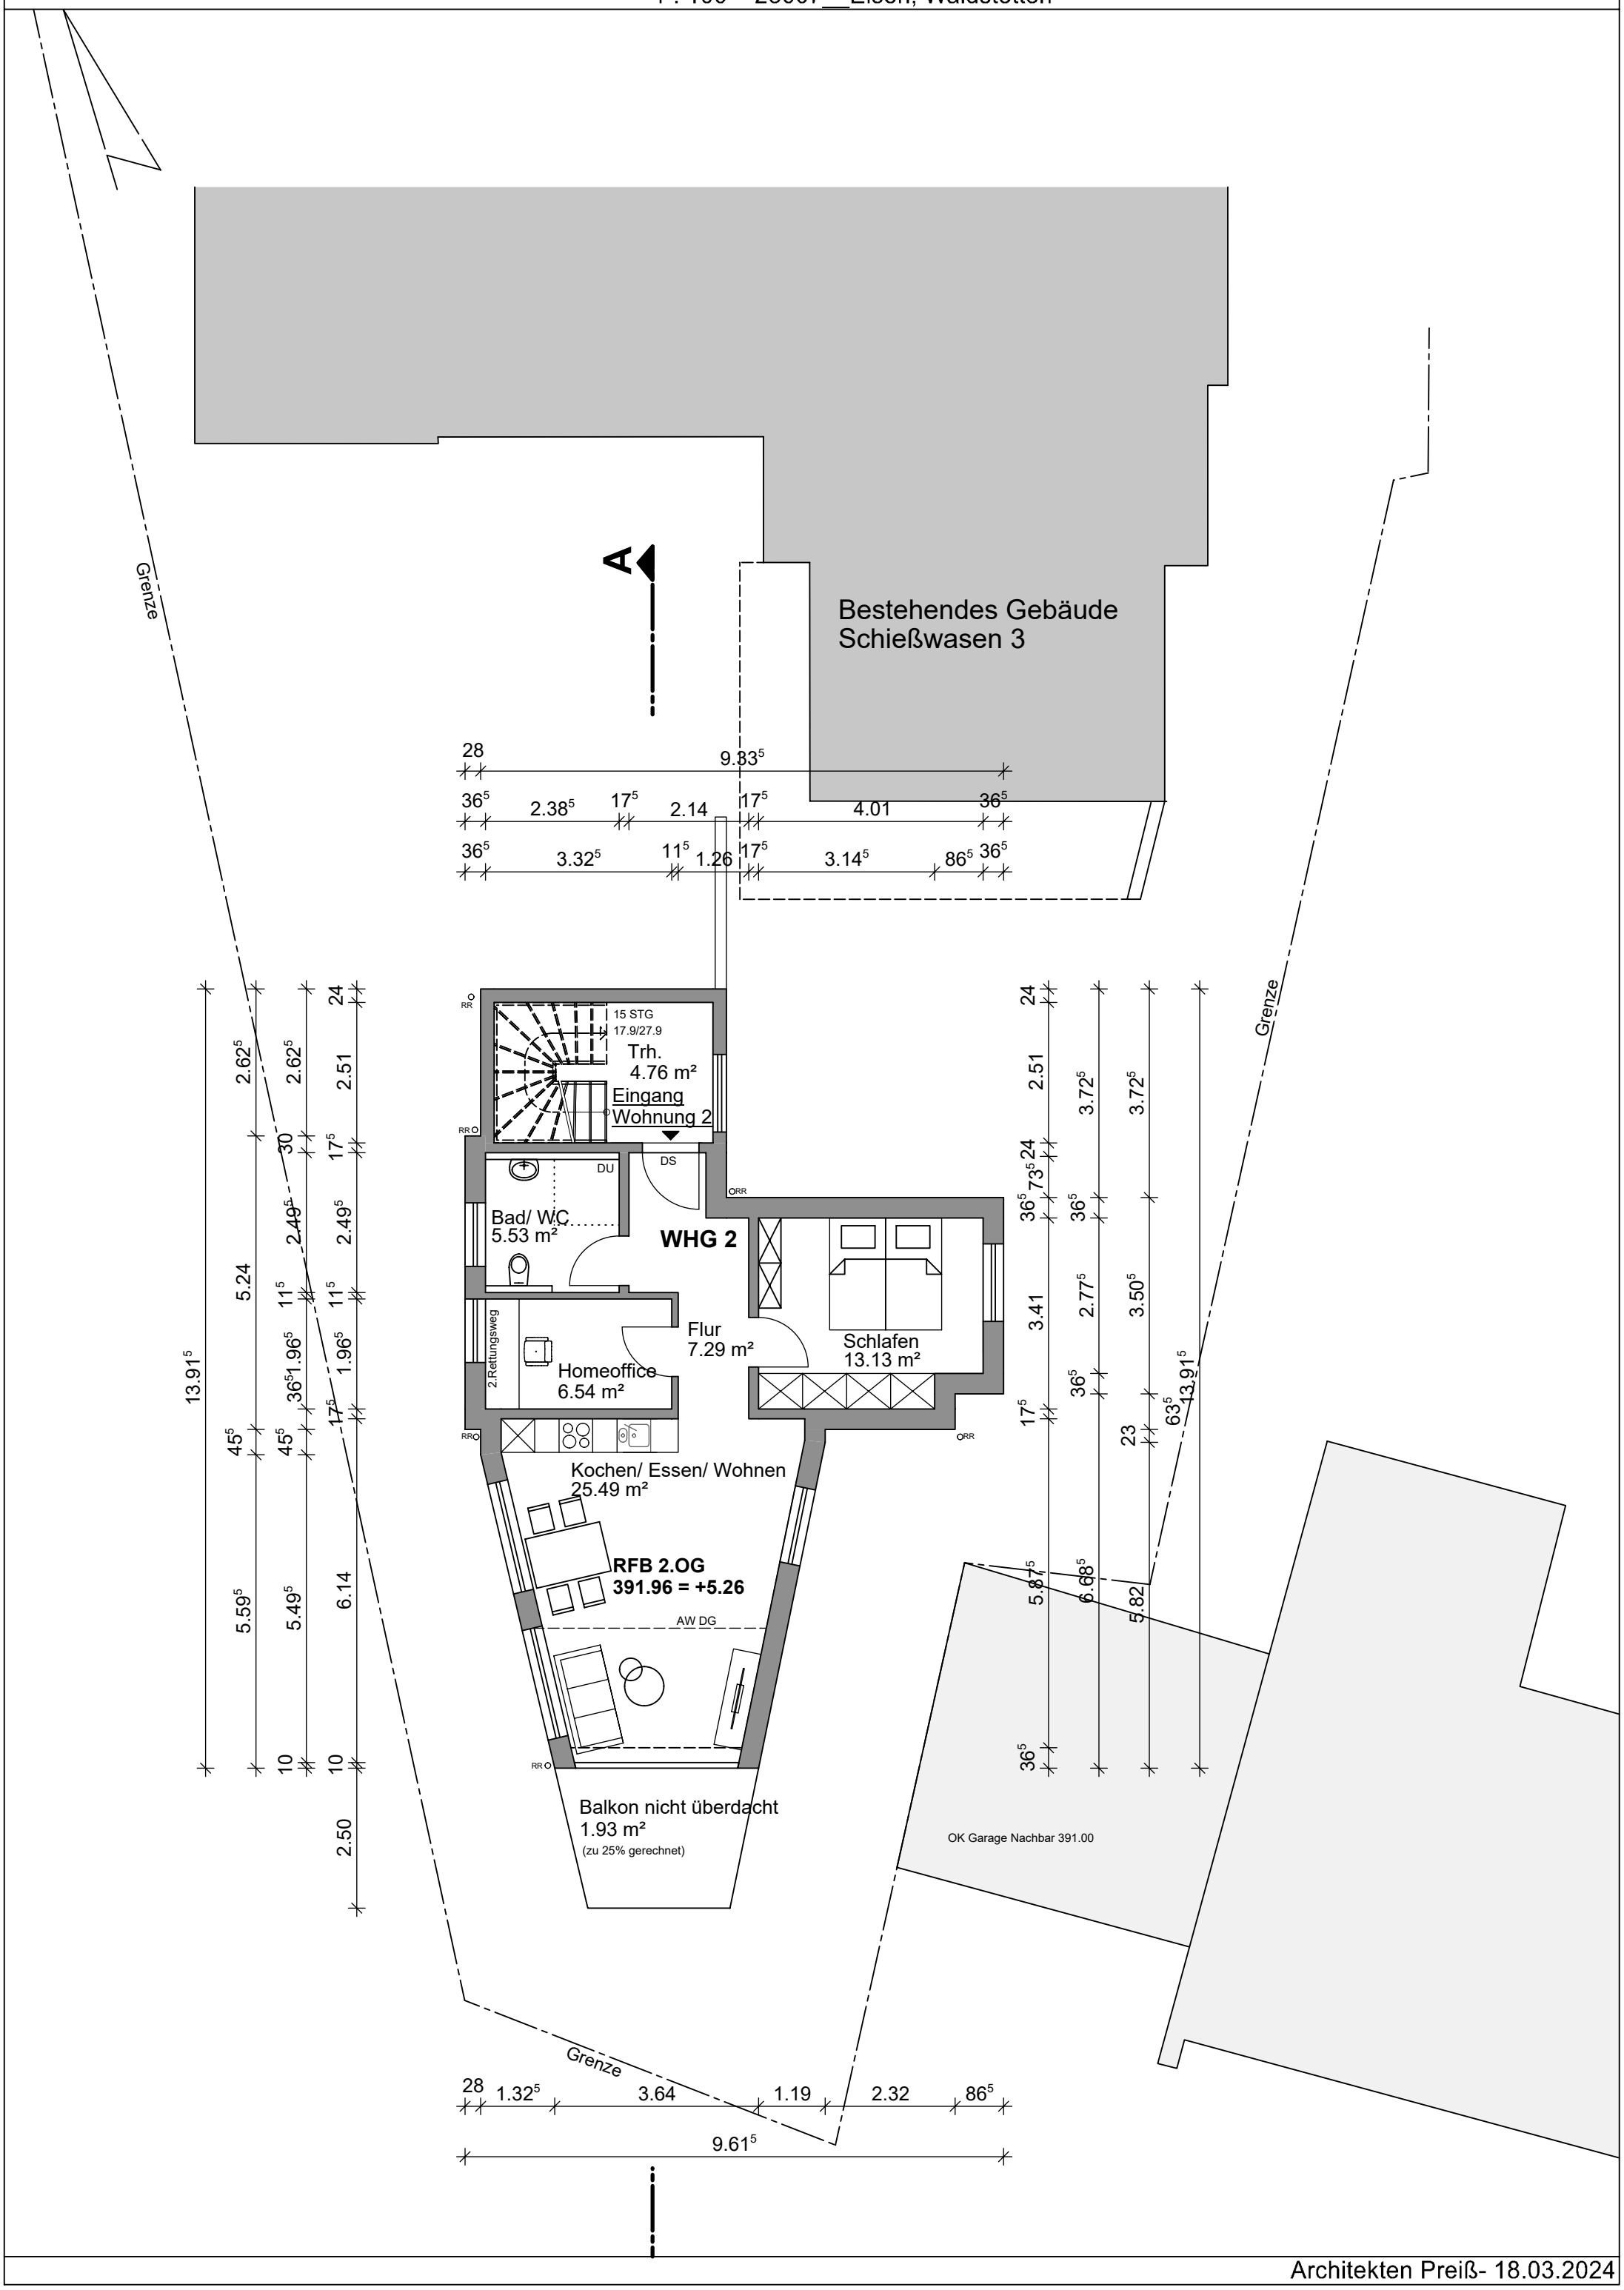
Bestehendes Gebäude
Schießwasen 3
A
Grenze
15 STG
17.9/27.9
Trh.
4.76 m²
Eingang
Wohnung 2
DU
DS
Bad/ WC
5.53 m²
WHG 2
Flur
7.29 m²
Schlafen
13.13 m²
2.Rettungsweg
Homeoffice
6.54 m²
Kochen/ Essen/ Wohnen
25.49 m²
RFB 2.OG
391.96 = +5.26
AW DG
Balkon nicht überdacht
1.93 m²
(zu 25% gerechnet)
OK Garage Nachbar 391.00
RR
28
9.33⁵
36⁵
2.38⁵
17⁵
2.14
4.01
3.32⁵
11⁵
1.26
3.14⁵
86⁵
1.32⁵
3.64
1.19
2.32
9.61⁵
13.91⁵
5.24
5.59⁵
5.49⁵
6.14
2.50
2.62⁵
2.51
30
2.49⁵
1.96⁵
45⁵
10
24
73⁵
3.41
3.72⁵
2.77⁵
3.50⁵
23
63⁵
5.87⁵
6.68⁵
5.82